


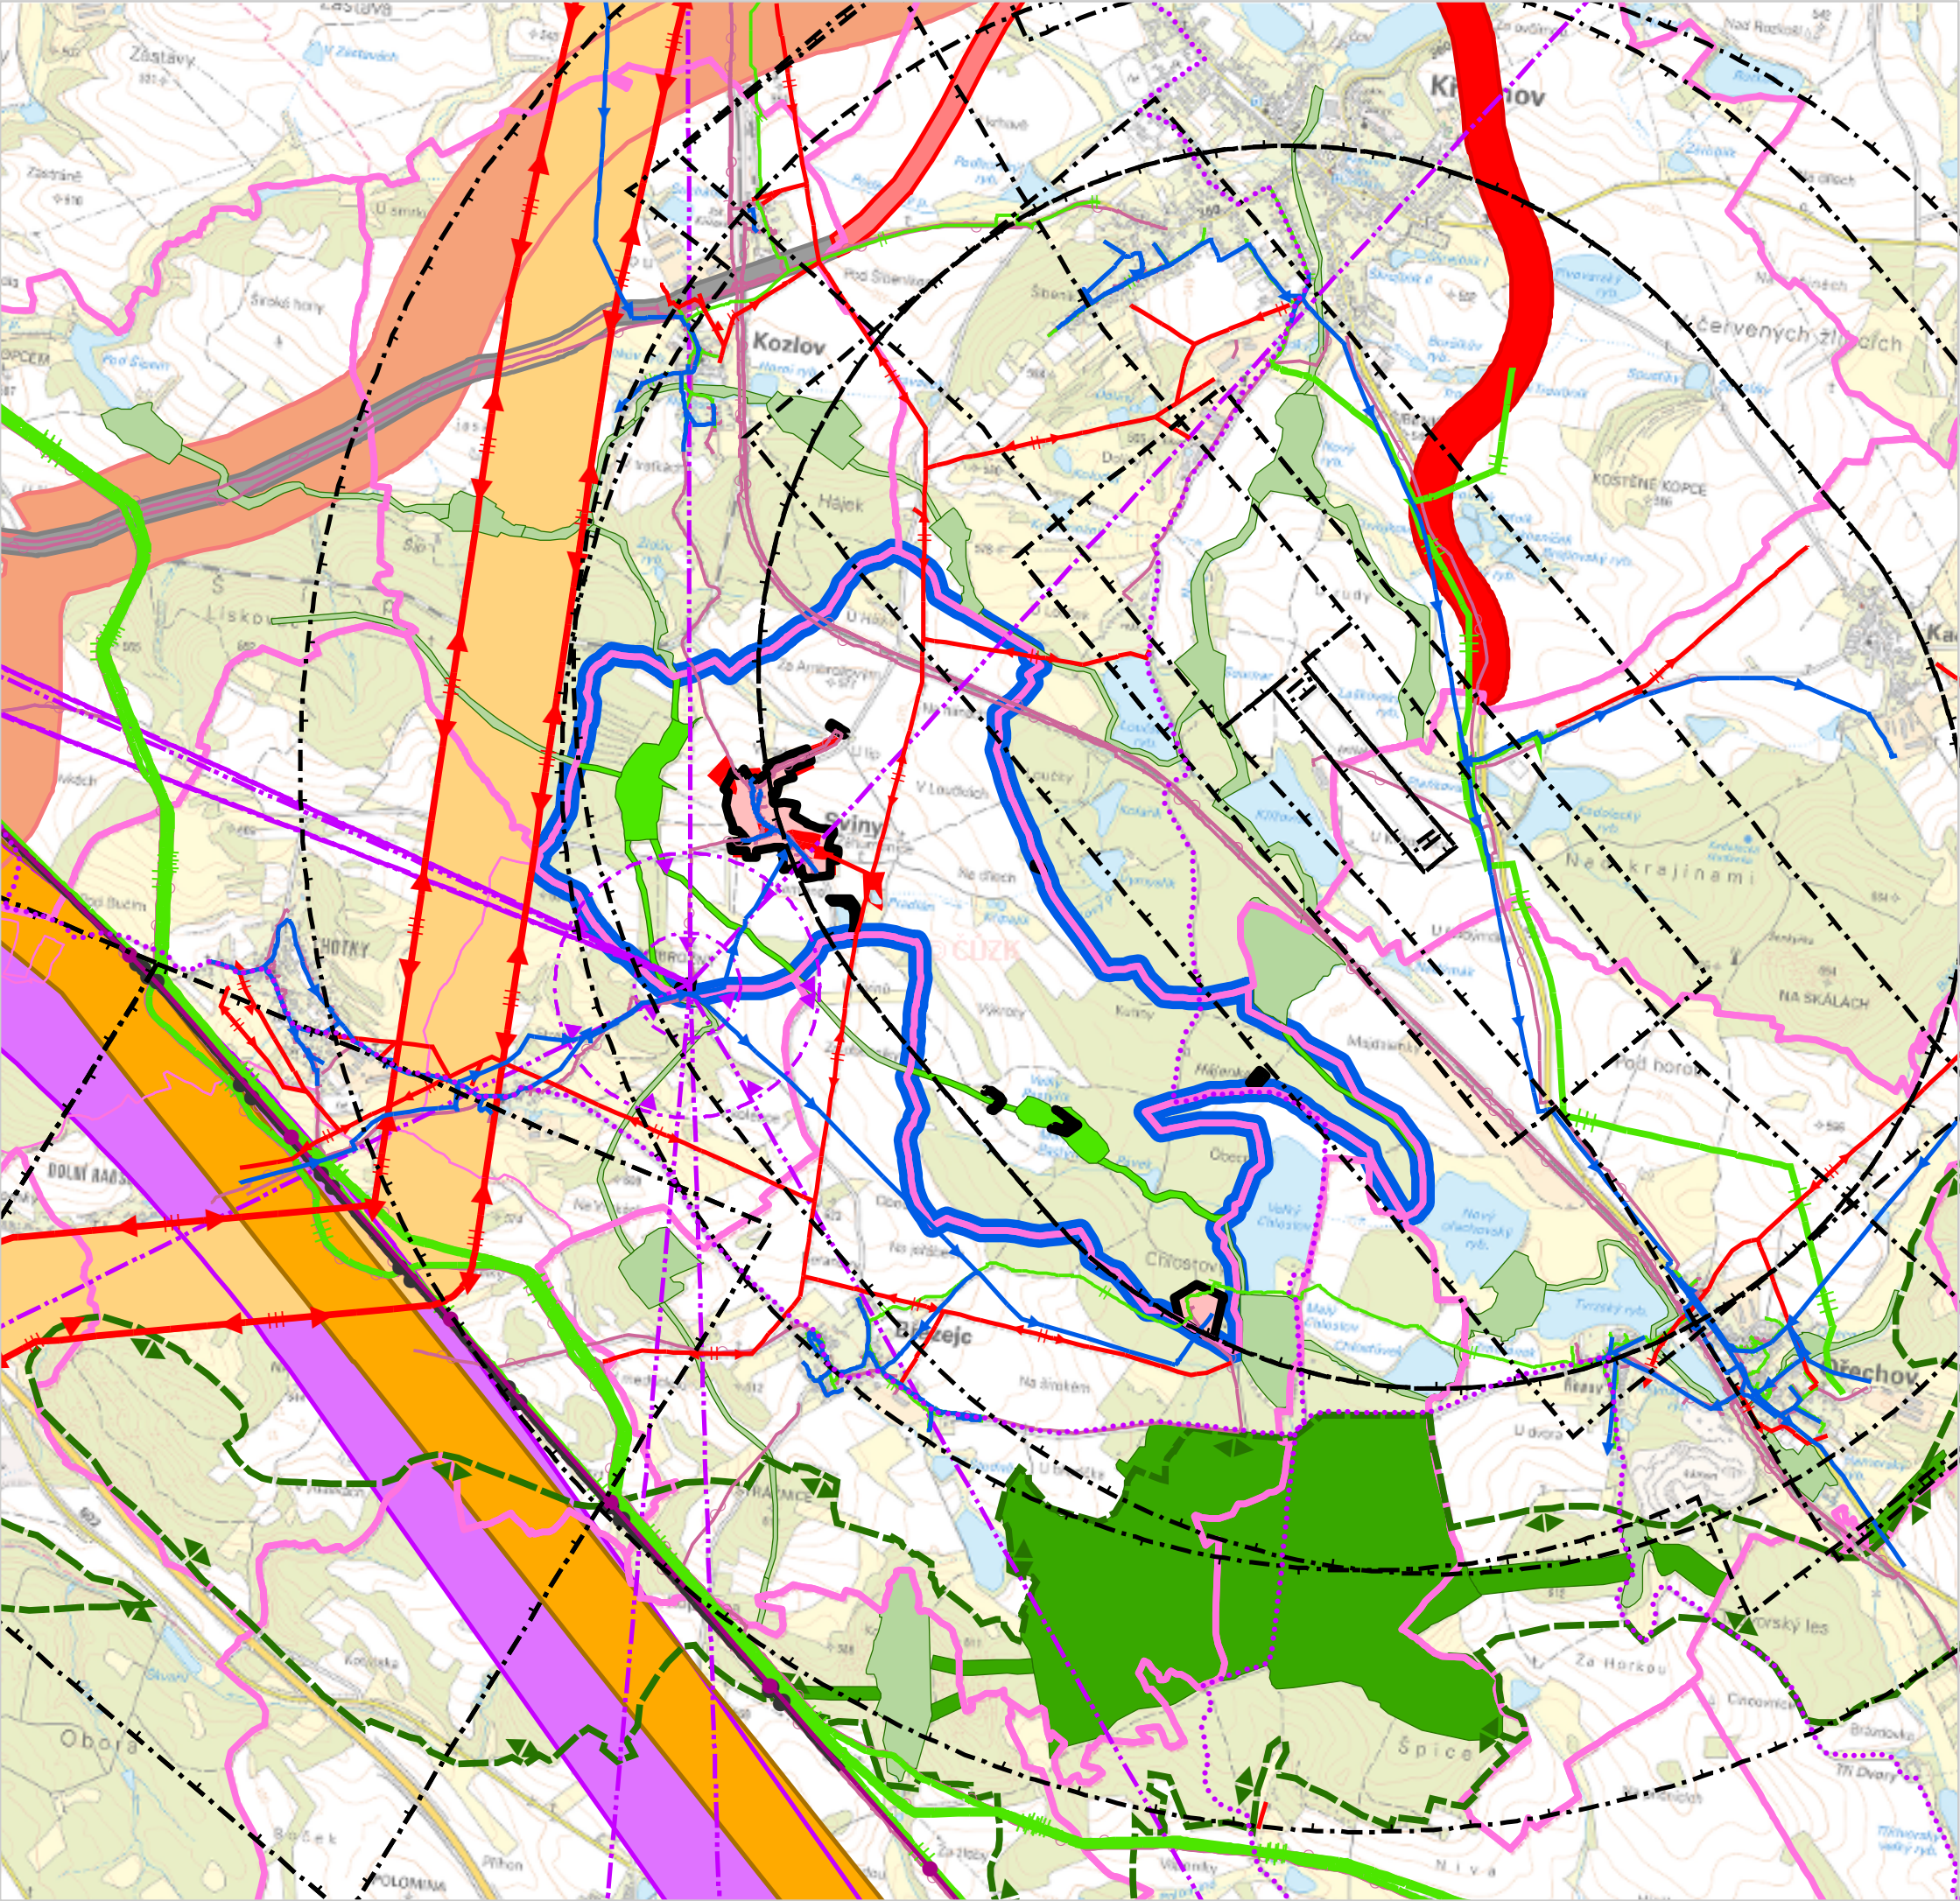

LEGENDA - VÝKRES ŠIRŠÍCH VZTAHŮ

- HRANICE ŘEŠENÉHO ÚZEMÍ (k.ú. Sviny u Křižanova)
- HRANICE ÚZEMÍ OBCE
- HRANICE KATASTRÁLNÍHO ÚZEMÍ
- ZASTAVĚNÉ ÚZEMÍ OBCE
- ZASTAVITELNÉ PLOCHY
- KORIDOR PRO PŘELOŽKU STÁVAJÍCÍHO TAHU SILNICE I/37
- KORIDOR PRO PŘELOŽKU STÁVAJÍCÍHO TAHU SILNICE II/360
- KORIDOR PRO HOMOGENIZACI STÁVAJÍCÍHO TAHU SILNICE II/360
- KORIDOR PRO NADZEMNÍ VEDENÍ VVN 110 kV VELKÉ MEZIŘÍČI - R OSTROV NAD OSLAVOU
- KORIDOR PRO NADZEMNÍ VEDENÍ ZVN 400 kV MÍROVKA - VELKÁ BÍTEŠ - HRANICE JIHOMORAVSKÉHO KRAJE
- KORIDOR ÚZEMNÍ REZERVY PRO STAVBU SILNICE KŘÍŽANOV - KOZLOV - VELKÉ MEZIŘÍČÍ
- KORIDOR ÚZEMNÍ REZERVY PRO STAVBU VYSOKORYCHLOSTNÍ TRATI (VRT)
- STL PLYNOVOD
- VTL PLYNOVOD
- RADIORELÉOVÁ TRASA
- VEDENÍ VVN ELEKTRICKÉ ENERGIE
- VEDENÍ VN ELEKTRICKÉ ENERGIE
- VODOVOD
- SDĚLOVACÍ SÍŤ
- ROPOVOD
- PRODUKTOVOD
- CYKLOTRASY
- OCHRANNÉ PÁSMO LETIŠTĚ KŘÍŽANOV
- OCHRANNÉ PÁSMO RADIORELÉOVÉ TRASY
- BIOTOP VYBRANÝCH ZVLÁŠTĚ CHRÁNĚNÝCH DRUHŮ VELKÝCH SAVCŮ
- LOKÁLNÍ ÚZEMNÍ SYSTÉM EKOLOGICKÉ STABILITY
- REGIONÁLNÍ ÚZEMNÍ SYSTÉM EKOLOGICKÉ STABILITY
- NÁVAZNOST LOKÁLNÍHO ÚZEMNÍHO SYSTÉMU EKOLOGICKÉ STABILITY

CELÉ SPRÁVNÍ ÚZEMÍ OBCE JE SITUOVÁNO V OCHRANÉM PÁSMU LETIŠTĚ KŘÍŽANOV.
CELÉ SPRÁVNÍ ÚZEMÍ OBCE JE ZÁJMOVÝM ÚZEMÍM MINISTERSTVA OBRANY Z HLEDISKA POVOLOVÁNÍ VYJMENOVANÝCH DRUHŮ STAVEB.

ODŮVODNĚNÍ ZMĚNY ÚZEMNÍHO PLÁNU

DISPROJEKT ARCHITEKTI	DISprojekt s.r.o.		
	HAVLÍČKOVO NÁBR. 131/37, 674 01 TŘEBÍČ		
	IČO 60715227 DIČ CZ60715227		
	E-MAIL: DISPROJEKT@VOLNY.CZ		
	TEL. +420 603 522 531		
VED. PROJ.	Ing. arch. Milan Grygar	STUPEŇ: NÁVRH K VP	
ZODP. PROJ.	Ing. Lukáš Petr	DATUM 06/2024	
KRESLIL:	Bc. Jan Grygar, Magdaléna Křivánková, Bc. Hana Radoberská	Č. ZAK. 05/2023	
OBJEDNATEL:	Obec Sviny	MĚŘÍTKO 1 : 25 000	
POŘIZOVATEL:	Obecní úřad Sviny		
AKCE:	Změna č.2 Územního plánu Sviny		
VÝKRES:	Výkres širších vztahů	Č. VÝKRESU 5	