


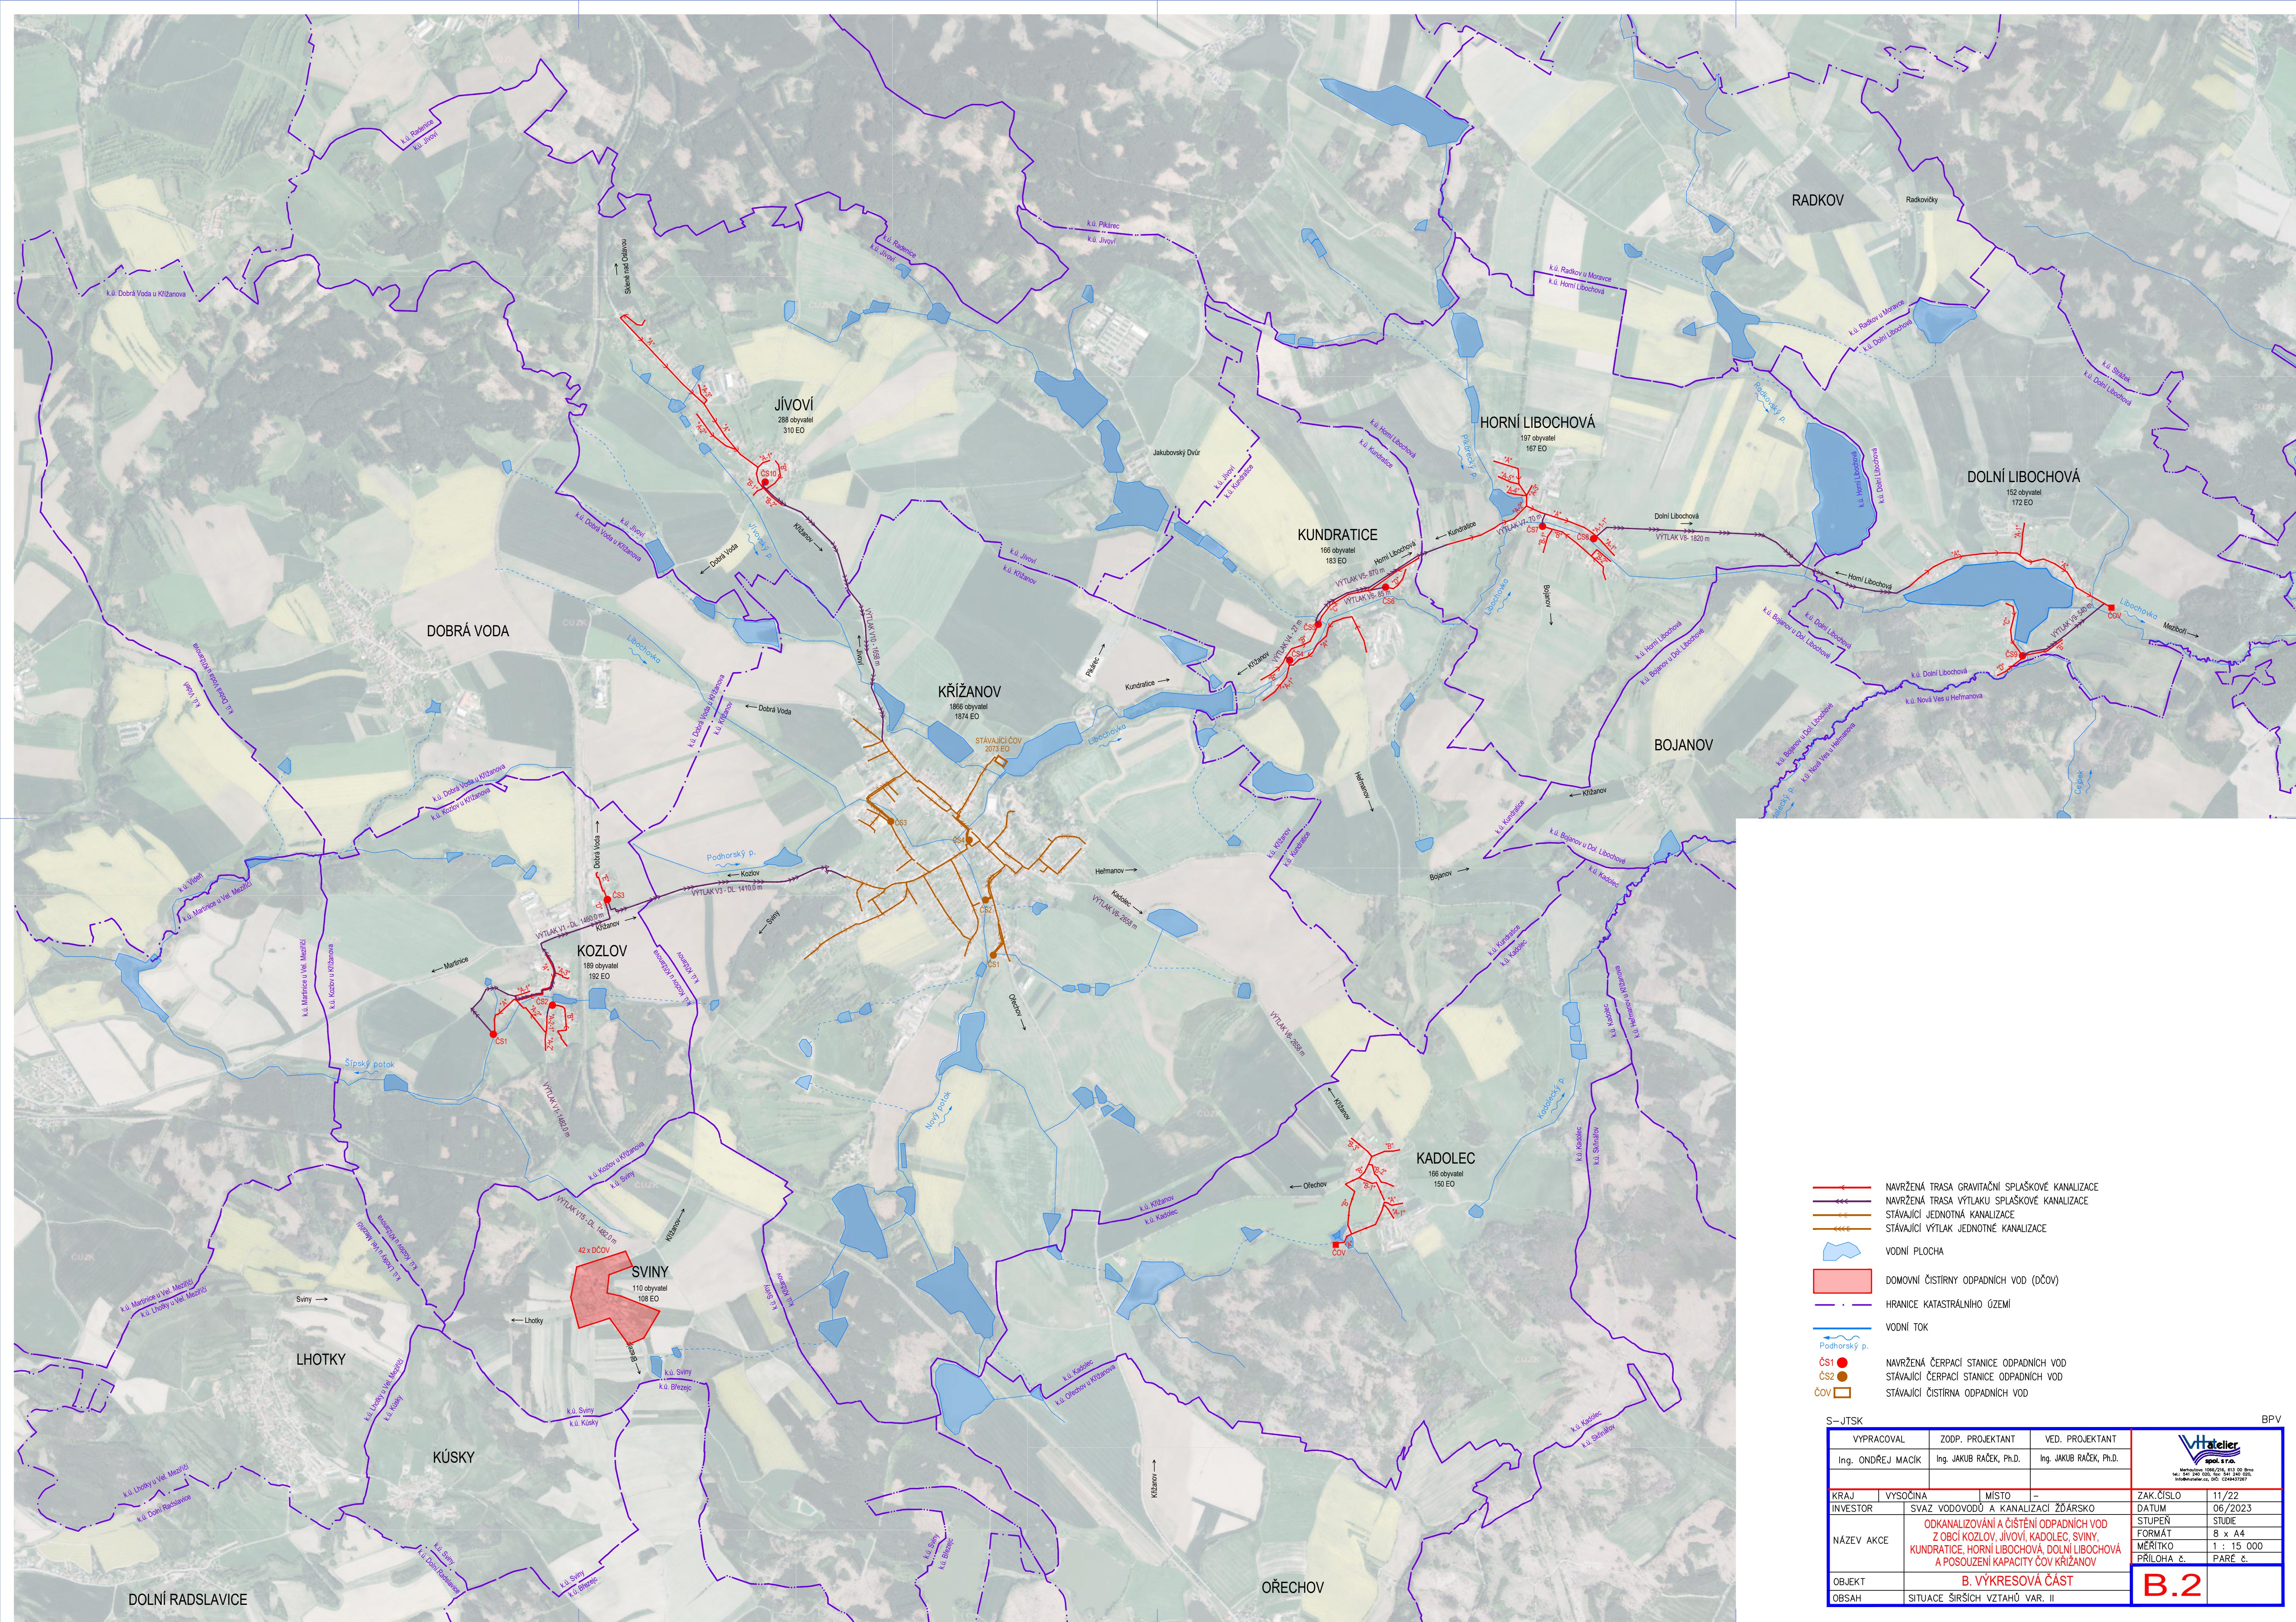

S—JTSK

BPV

VYPRACOVAL		ZODP. PROJEKTANT		VED. PROJEKTANT		
Ing. ONDŘEJ MACÍK		Ing. JAKUB RÁČEK, Ph.D.		Ing. JAKUB RÁČEK, Ph.D.		
				VH s.r.o. spol. s r.o. Věstecká 189/238, 601 00 Brno IČ: 244 242 020, 604 242 020, identifikační číslo: C000012827		
KRAJ	VYSOČINA	MÍSTO	-		ZAK.ČÍSLO	
INVESTOR	SVAZ VODOVODŮ A KANALIZACÍ ŽDÁRSKÝ				DATUM	
NÁZEV AKCE	ODKANALIZOVÁNÍ A ČIŠTĚNÍ ODPADNÝCH VOD Z OBCÍ KOZLOV, JÍVOVÍ, KADOLEC, SVINY, KUNDRATICE, HORŇÍ LIBOCHOVÁ, DOLNÍ LIBOCHOVÁ A POSOUZENÍ KAPACITY ČOV KŘÍŽANOV				11/2022	
					STUPĚN	06/2023
					STUDIE	
					FORMÁT	8 x A4
					MĚŘÍTKO	1 : 15 000
			PRÍLOHA č.	PARE č.		
OBJEKT	B. VÝKRESOVÁ ČÁST				B.2	
OBSAH	SITUACE ŠIRŠÍCH VZTAHŮ VAR. II					