


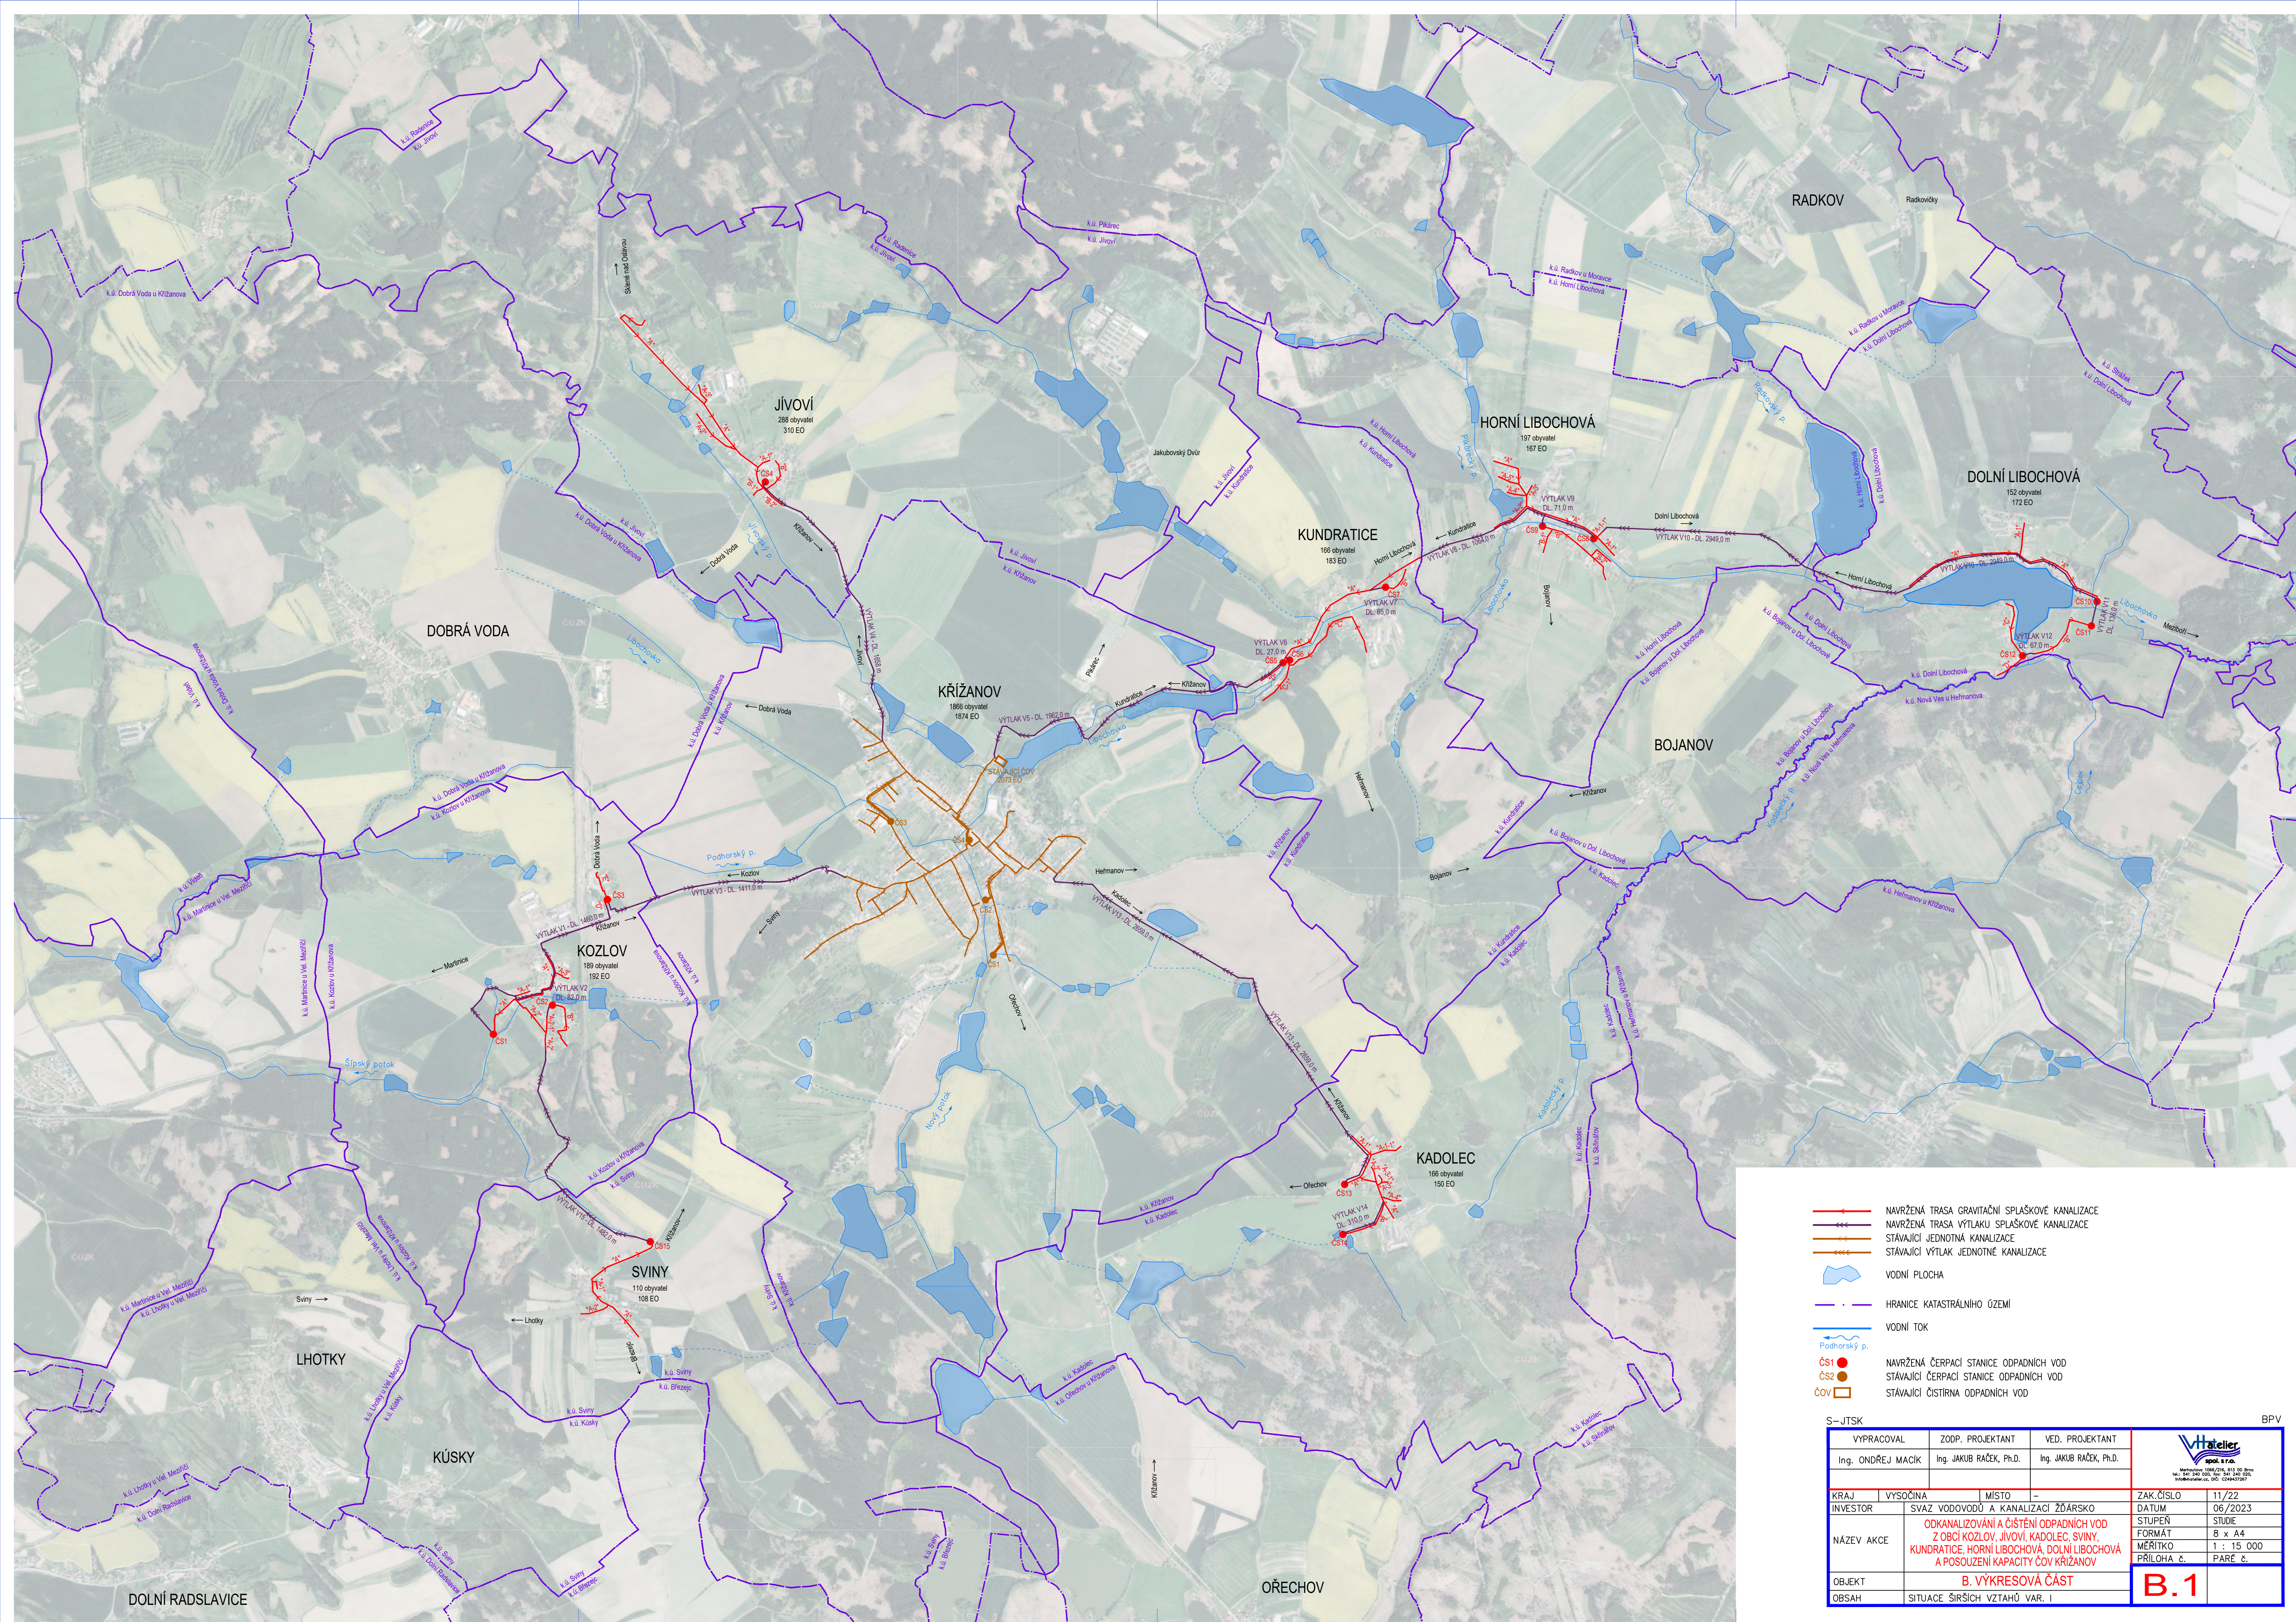

NAVŘZENÁ TRASA GRAVITAČNÍ SPLAŠKOVÉ KANALIZACE
 NAVŘZENÁ TRASA VYTĚLUK SPLAŠKOVÉ KANALIZACE
 STÁVAJÍCÍ JEDNOTNÁ KANALIZACE
 STÁVAJÍCÍ VYTĚLUK JEDNOTNÉ KANALIZACE
 VODNÍ PLOCHA
 HRANICE KATASTRÁLNÍHO ÚZEMÍ
 VODNÍ TOK
 Podhorský p.
 ČS1
 ČS2
 ČOV
 NAVŘZENÁ ČERPACÍ STANICE ODPADNÍCH VOD
 STÁVAJÍCÍ ČERPACÍ STANICE ODPADNÍCH VOD
 STÁVAJÍCÍ ČISTIRNA ODPADNÍCH VOD

S—JTSK					BPV
VYPRACOVAL		ZODP. PROJEKTANT	VED. PROJEKTANT	 spoločnosť s r. o. Machulova 1020/202, 811 01 Bratislava IČO: 344 242 020, DIČ: SK44 242 020, e-mail: info@vht.sk, CZNAJEN127	
Ing. ONDŘEJ MACÍK		Ing. JAKUB RAČEK, Ph.D.	Ing. JAKUB RAČEK, Ph.D.		
KRAJ	VYSOČINA	MÍSTO	—	ZAK.ČÍSLO	11/22
INVESTOR	SVAZ VODOVODŮ A KANALIZACÍ ŽĎÁROSKA			DATUM	06/2023
NÁZEV AKCE	ODKANALIZOVÁNÍ A ČISTĚNÍ ODPADNÍCH VOD Z OBČÍ KOZLOV, JIVOVÍ, KADOLEC, SVINY, KUNRÁTICE, HORNÍ LIBOCHOVA, DOLNÍ LIBOCHOVA A POSOUZENÍ KAPACITY ČOV KRŽANOV			STUPEŇ STUDIE	
				FÓRMÁT	8 x A4
				MĚŘITKO	1 : 15 000
				PŘÍLOHA č.	PARÉ č.
OBJEKT	B. VÝKRESOVÁ ČÁST			B.1	
OBSAH	SITUACE ŠIRŠÍCH VZTAHŮ VAR. I				