


# ÚPLNÉ ZNĚNÍ ÚP SVINY PO ZMĚNĚ Č.2

KOORDINAČNÍ VÝKRES

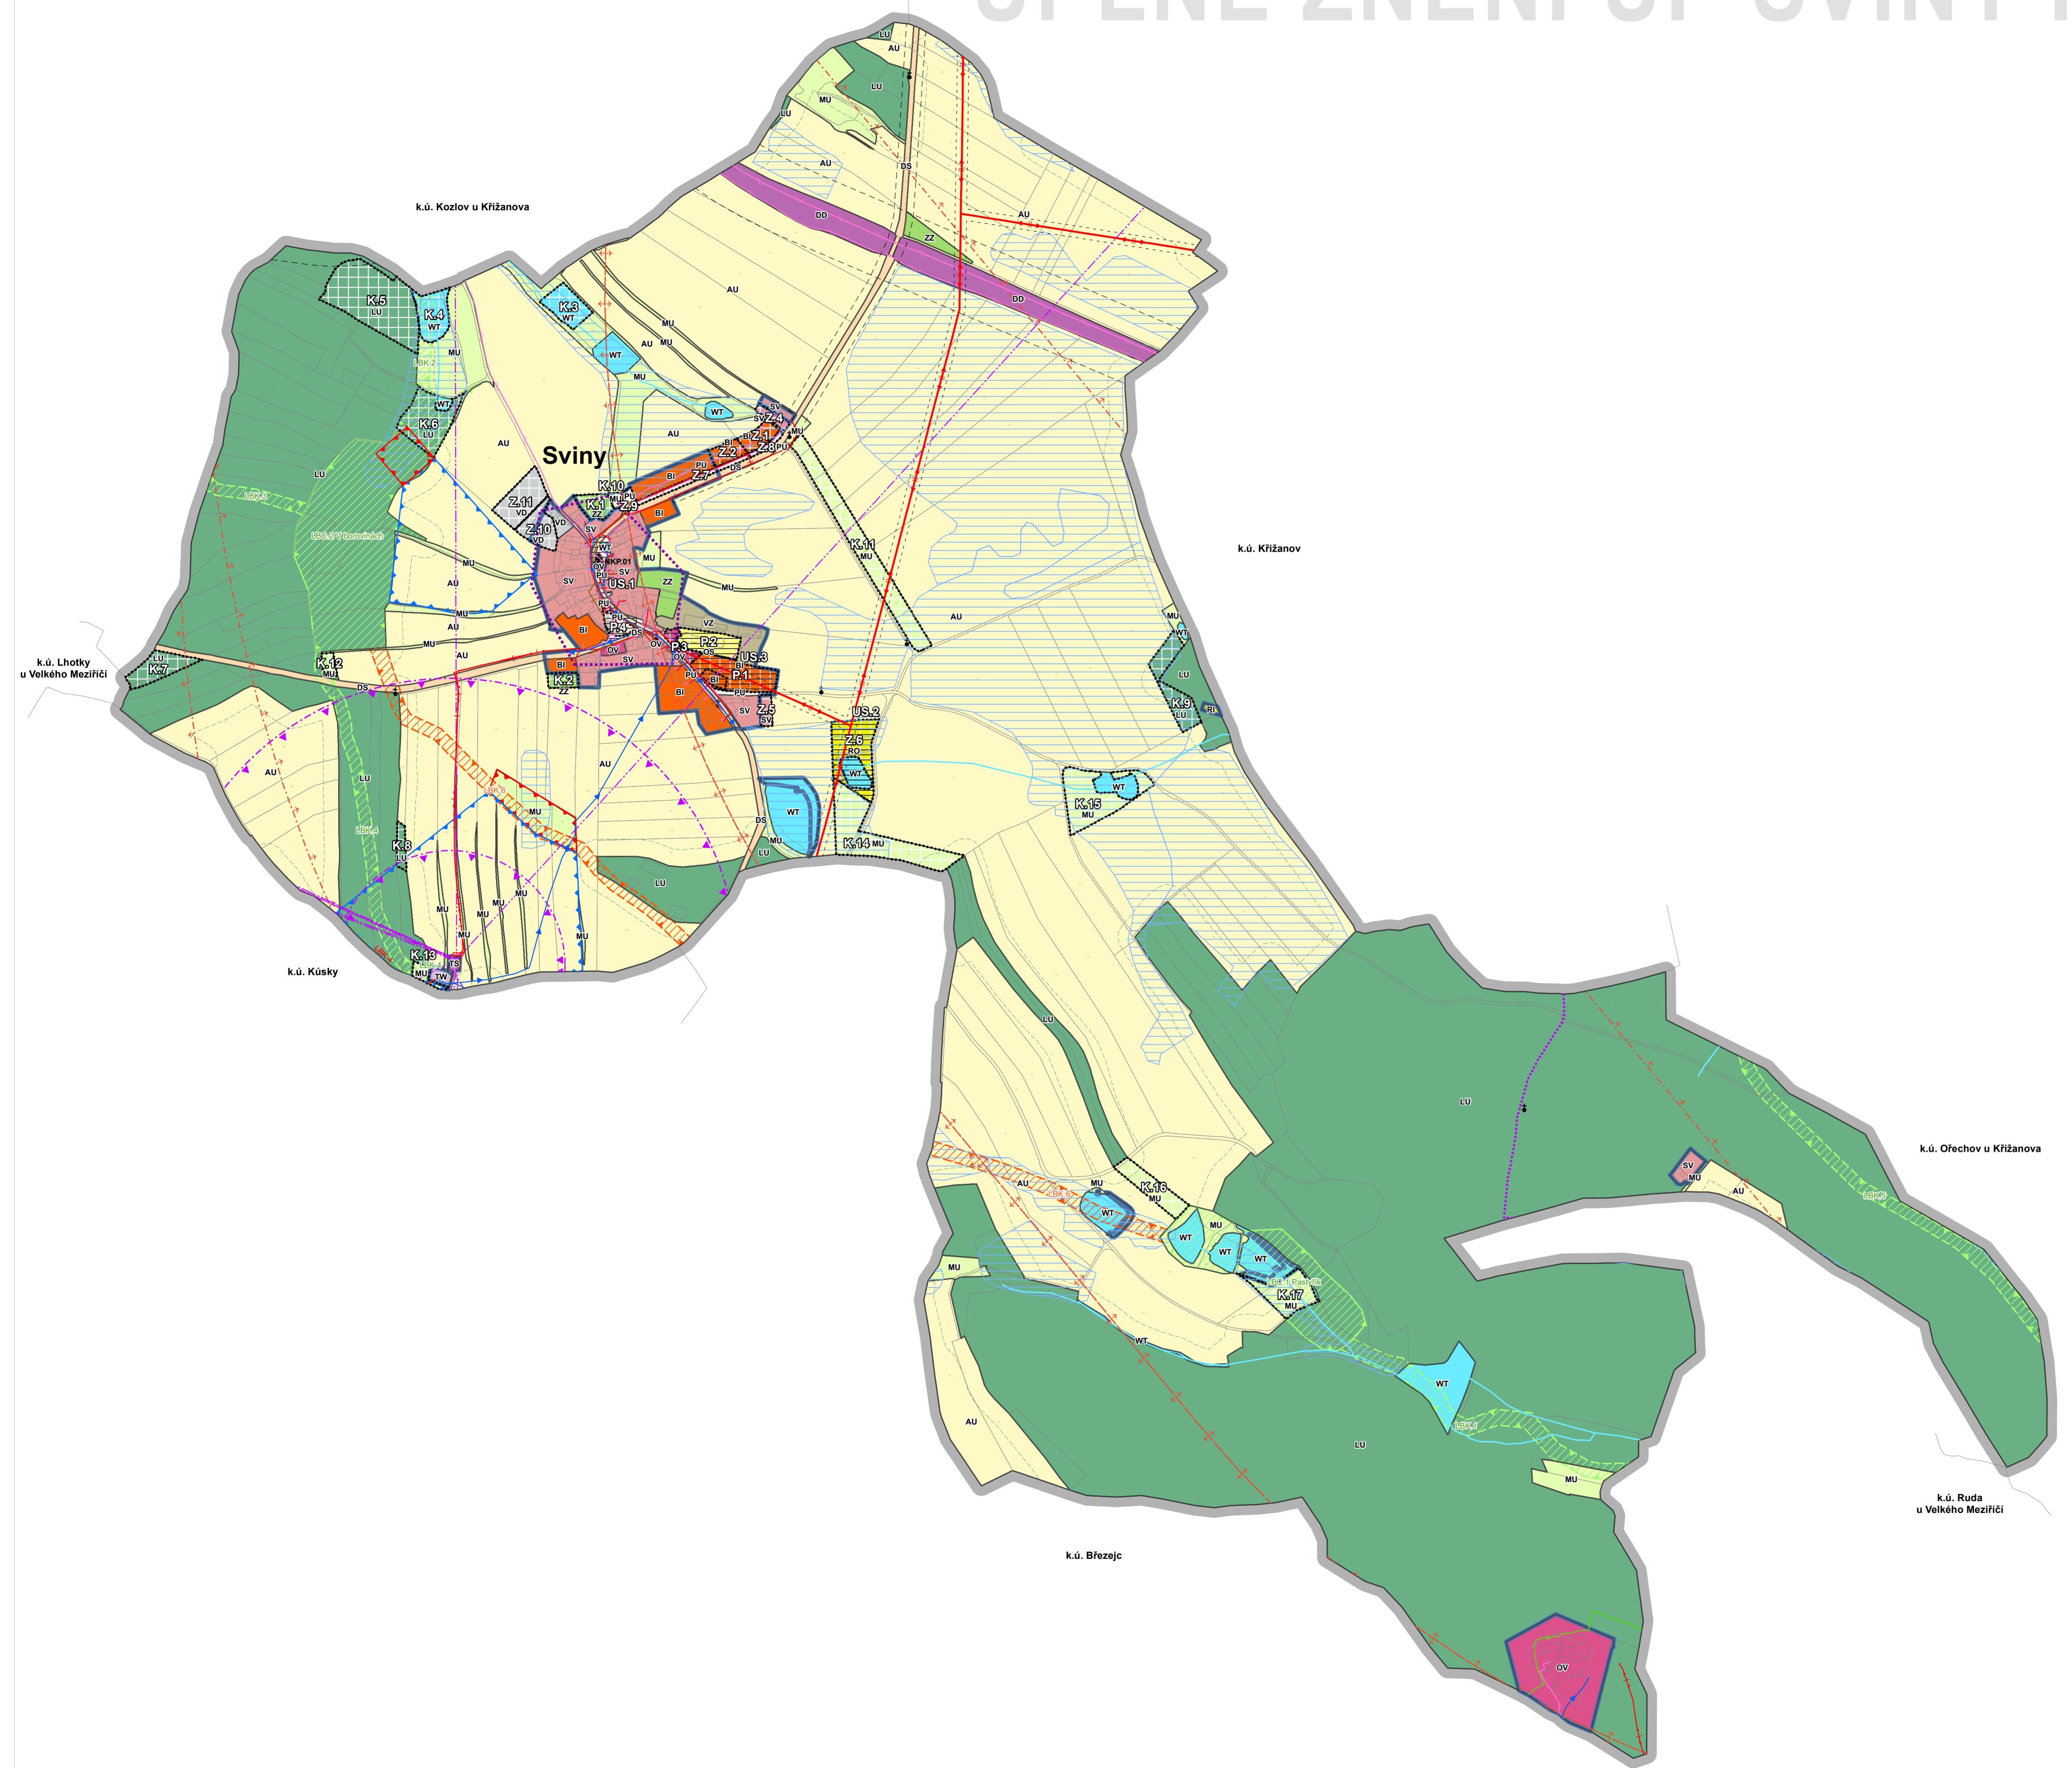

## LEGENDA - KOORDINAČNÍ VÝKRES

	HRANICE REŠENÉHO ÚZEMÍ (k.ú. Sviny u Křižanova)
	HRANICE ZASTÁVĚNÉHO ÚZEMÍ K DATU 30.9.2024
	ZASTAVITELNÉ PLOCHY
	PLOCHY ZMĚN V KRAJINĚ
	PLOCHY PŘESTAVBY
	PLOCHY, VE KTERÝCH JE ROZHODOVÁNÍ O ZMĚNACH V ÚZEMÍ PODMÍNĚNO ZPRACOVÁNÍM ÚZEMNÍ STUDIE

## OCHRANA KULTURNÍCH A PŘÍRODNÍCH HODNOT ÚZEMÍ

	PAMÁTKY MÍSTNÍHO VÝZNAMU (KRÍZE, POMINKY APOD.)
	NKP01 (MOVABLE CULTURAL MONUMENT - ZVONIČKA)

## ÚZEMNÍ SYSTÉM EKOLOGICKÉ STABILITY

FUNKCIONÁLNÍ	K ZAŁOŻENIU	LOKÁLNÍ BIOCENTRUM
		LOKÁLNÍ BIOKORIDOR

## PLOCHY S ROZDÍLNÝM ZPŮSOBEM VYUŽITÍ (RZV)

STAV	NÁVRH	ÚZEMNÍ RESERVA	
BI	BI		BYDLENÍ INDIVIDUÁLNÍ
SV	SV		SMÍŠENÉ OBYTNÉ VENKOVSKÉ
RI			REKREACE INDIVIDUÁLNÍ
OV	OV		REKREACE - ODECHOVÉ PLOCHY
OS			OBČANSKÉ VYBAVENÍ VEŘEJNÉ
PU	PU		OBČANSKÉ VYBAVENÍ - SPORT
ZZ	ZZ		VEŘEJNÁ PROSTRANSTVÍ VŠEOBECNÁ
DS			ZELEN - ZAHRADY A SADY
DD			DOPRAVA SILNICKÁ
TW			DOPRAVA DRÁŽNÍ
TS			VODNÍ HOSPODÁŘSTVÍ
VD	VD		ELEKTRONICKÉ KOMUNIKACE
VZ			VÝROBA DROBNÁ A SLUŽBY
WT	WT		VÝROBA ZEMĚDĚLSKÁ A LESNICKÁ
AU			VODNÍ A VODNICH TOKŮ
LU	LU		ZEMĚDĚLSKÉ VŠEOBECNÉ
MU	MU		LESNÍ VŠEOBECNÉ
			SMÍŠENÉ NEZASTAVENÉHO ÚZEMÍ VŠEOBECNÉ

## LIMITY A HODNOTY

	ÚZEMÍ S ARCHEOLOGICKÝMI NÁLEZY KATEGORIE II (PŘEDPOKLÁDANÁ ÚZEMÍ)
	Vzdálenost 30 m od okraje půjčí
	MELIORACE PLOŠNÉ
	VODOVOD
	OCHRANNÉ PÁSMO VODNÍHO ZDROJE I. STUPNĚ
	OCHRANNÉ PÁSMO VODNÍHO ZDROJE II. STUPNĚ
	KANALIZACE JEDNOTNÁ
	VEDENÍ VN ELEKTRICKÉ ENERGIE
	VEDENÍ NN ELEKTRICKÉ ENERGIE
	STL PLYNOVOD
	RADIORELÉOVÁ TRASA
	SDĚLOVACÍ SÍŤ
	OCHRANNÉ PÁSMO RADIORELÉOVÉ TRASY
	OCHRANNÉ PÁSMO LETIŠTĚ KRJIŽANOV
	CYKLOTRASY
	OCHRANNÁ PÁSMO TRAS DOPRAVNÍ INFRASTRUKTURY
	OCHRANNÁ A BEZPEČNOSTNÍ PÁSMO TRAS TECHNIKÉ INFRASTRUKTURY
	VODNÍ TOKY

CELÉ SPRÁVNÍ ÚZEMÍ OBCE JE SITUOVÁNO V OCHRANNÉM PÁSMU RADIOLOKAČNÍHO ZARIĘZENÍ MINISTERSTVA OBRANY.  
CELÉ SPRÁVNÍ ÚZEMÍ OBCE JE ZÁJMOMÝ ÚZEMÍMINISTERSTVA OBRANY Z HLEDKOU PODOVOLÁNÝ VYMENOVANÝCH DRUHÝ STAVĚ.

## ODŮVODNĚNÍ ÚZEMNÍHO PLÁNU

	<b>DISprojekt s.r.o.</b> ARCHITEKTI	K VYDÁNÍ Ing. arch. Milan Grygar Ing. Lukáš Petř Bc. Jan Grygar, Magdaléna Křivánková, Bc. Hana Radoborská Obec Sviny Obecní úřad Sviny
VED. PROJ.	Ing. arch. Milan Grygar	STUPEŇ: K VYDÁNÍ 11/2024
ZODP. PROJ.	Ing. Lukáš Petř	DATUM: 11/2024
KRESLÍL:	Bc. Jan Grygar	Č. ZAK. 05/2023
OBJEDNATEL:	Bc. Hana Radoborská	MĚŘÍTKO: 1:5000
PORIZOVATEL:	Obec Sviny	
AKCE:	Úplné znění Územního plánu Sviny po Změně č.2	
VÝKRES:	Koordinátní výkres	Č. VÝKRESU: 4